




DIMENSIONNEMENT DE LA ZONE A BATIR

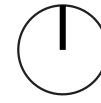

0 250m


ECHELLE 1:5000

DOSSIER D'ENQUETE PUBLIQUE

LEGENDE

- zone d'habitation construite
- zone d'habitation construite les 15 dernières années
- zone d'habitation non construite
- autres zones
- bâtiment non cadastré

	surface construite 10.00-11.15 m2	facteur	réserves admises m2	réserves effectives selon AEE m2	potentiel m2
Total	78'444	1.4	109'822	51'765	58'057

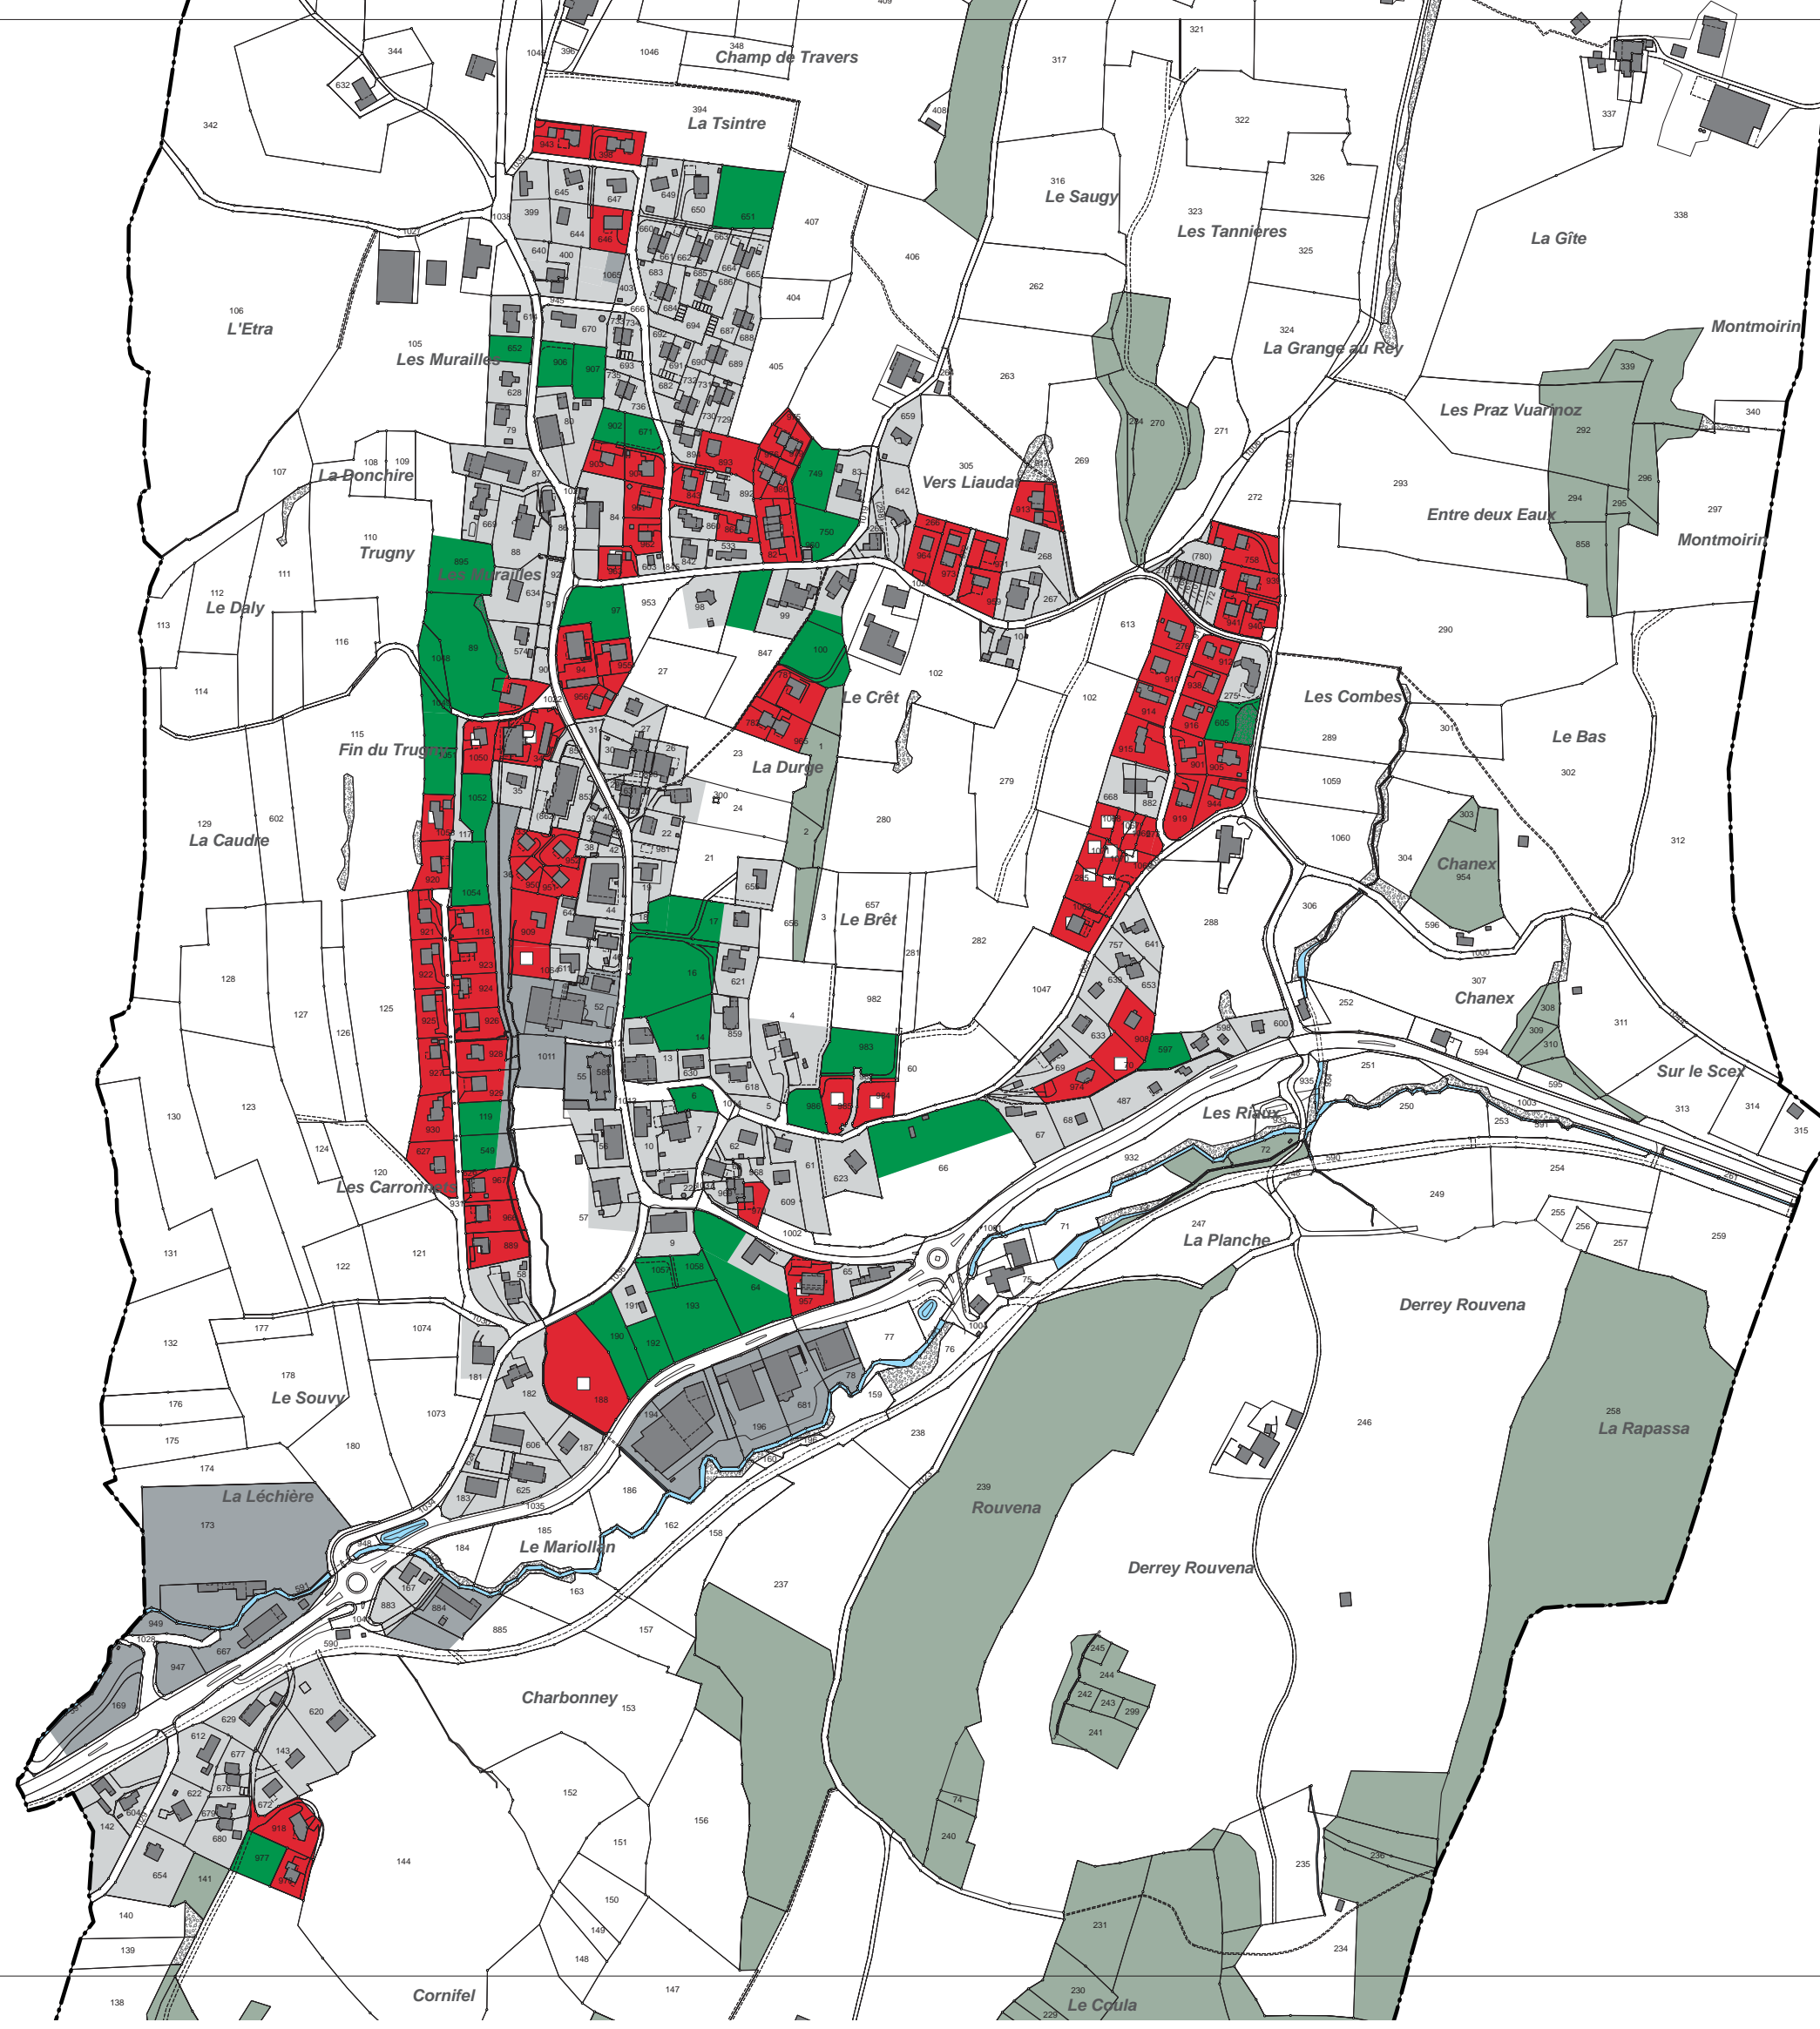

PARCELLES CONSTRUITES LES 15 DERNIERES ANNEES

parcelle	surface en m2	début des travaux
843	673	2000
276	947	2001
901	751	2001
905	878	2001
908	1'085	2001
861	815	2002
893	1'241	2002
909	1'366	2002
913	1'115	2003
914	820	2003
916	731	2003
918	1'534	2003
627	1'174	2004
915	1'245	2004
920	851	2004
922	900	2004
927	984	2004
944	902	2004
921	859	2005
924	904	2005
925	881	2005
926	904	2005
928	894	2005
930	1'041	2005
938	734	2005
940	682	2005
941	621	2005
391	1'017	2006
912	734	2006
919	1'084	2006
929	808	2006
939	909	2006
943	1'109	2006
904	775	2007
118	824	2007
758	1'394	2007
910	820	2007
33	480	2007
950	578	2007
955	720	2007
903	728	2008
781	1'317	2008
923	904	2008
89	723	2008
94	1'558	2008
951	726	2008
952	735	2008
956	778	2009
782	666	2010
965	672	2010
959	900	2010
970	569	2010
962	748	2010
964	796	2010
961	739	2011
974	1'082	2011
266	221	2011
973	1'049	2011
971	714	2011
646	1'000	2011
889	1'137	28.09.10
975	552	01.12.10
979	448	01.12.10
978	781	01.12.10
966	1'017	03.12.10
976	459	15.12.10
980	541	15.12.10
626	144	29.03.11
967	818	29.03.11
957	1'315	02.11.11
82	1'490	29.03.12
34	1'803	23.10.12
1'100	1'100	03.12.12
1063	957	29.04.13
963	700	10.04.13
1053	828	14.04.14
285	3'708	13.05.14
277	112	13.05.14
1064	697	01.12.14
60	892	27.04.15
188	3'811	29.04.15
70	817	28.09.15
60	908	02.11.15
routes	1'257	
Total	79'701	